

ZESTAWIENIE POWIERZCHNI POMIESZCZEN I PIĘTRA


NR	NAZWA POMIESZCZEN	POWIERZCHNIA	POSADZKA	SUFIT
1.1	KŁATKA SCHODOWA	10,10 m ²	PLYTKI GRES	PLYTA G-K
1.2	MAGAZYN	43,97 m ²	PLYTKI GRES	TYNK CEM.-MAP
1.3	PRACOWNIA KRAWIECKA	41,39 m ²	ZYWA WYBUDOWANA PLYTKI GRES	TYNK CEM.-MAP
1.4	KŁATKA SCHODOWA	23,85 m ²	PLYTKI GRES	TYNK CEM.-MAP
1.5	SZYB WINDOWY	2,30 m ²	ZYWA WYBUDOWANA PLYTKI GRES	TYNK CEM.-MAP
1.6	MAGAZYN MEBLI	170,58 m ²	ZYWA WYBUDOWANA PLYTKI GRES	TYNK CEM.-MAP
1.7	WC	9,62 m ²	PLYTKI GRES	TYNK CEM.-MAP
1.8	WARSZTAT ELEKTRYCZNY	24,75 m ²	PLYTKI GRES	TYNK CEM.-MAP
1.9	KORYTARZ	28,33 m ²	PLYTKI GRES	PLYTA G-K
1.10	GARDEROBA	79,10 m ²	PLYTKI GRES	PLYTA G-K
1.11	TARAS	11,96 m ²	PLYTKI GRES	PLYTA G-K
1.12	SALA PROB	68,51 m ²	PARKIET	PLYTA G-K
1.13	KOMUNIKACJA	5,22 m ²	PLYTKI GRES	PLYTA G-K
1.15	MAGAZYN OBUWIA	20,67 m ²	PLYTKI GRES	TYNK CEM.-MAP
1.16	POMIESZCZENIE TECHN.	9,10 m ²	ZYWA WYBUDOWANA PLYTKI GRES	TYNK CEM.-MAP

OZNACZENIA:

- ŚCIANY NOWE I ZAMUROWANIA
- WYBURZENIA ŚCIAN I WYKUCIA
- ELEMENTY ŻELBETOWE

Rzut 1 piętra

skala 1:100

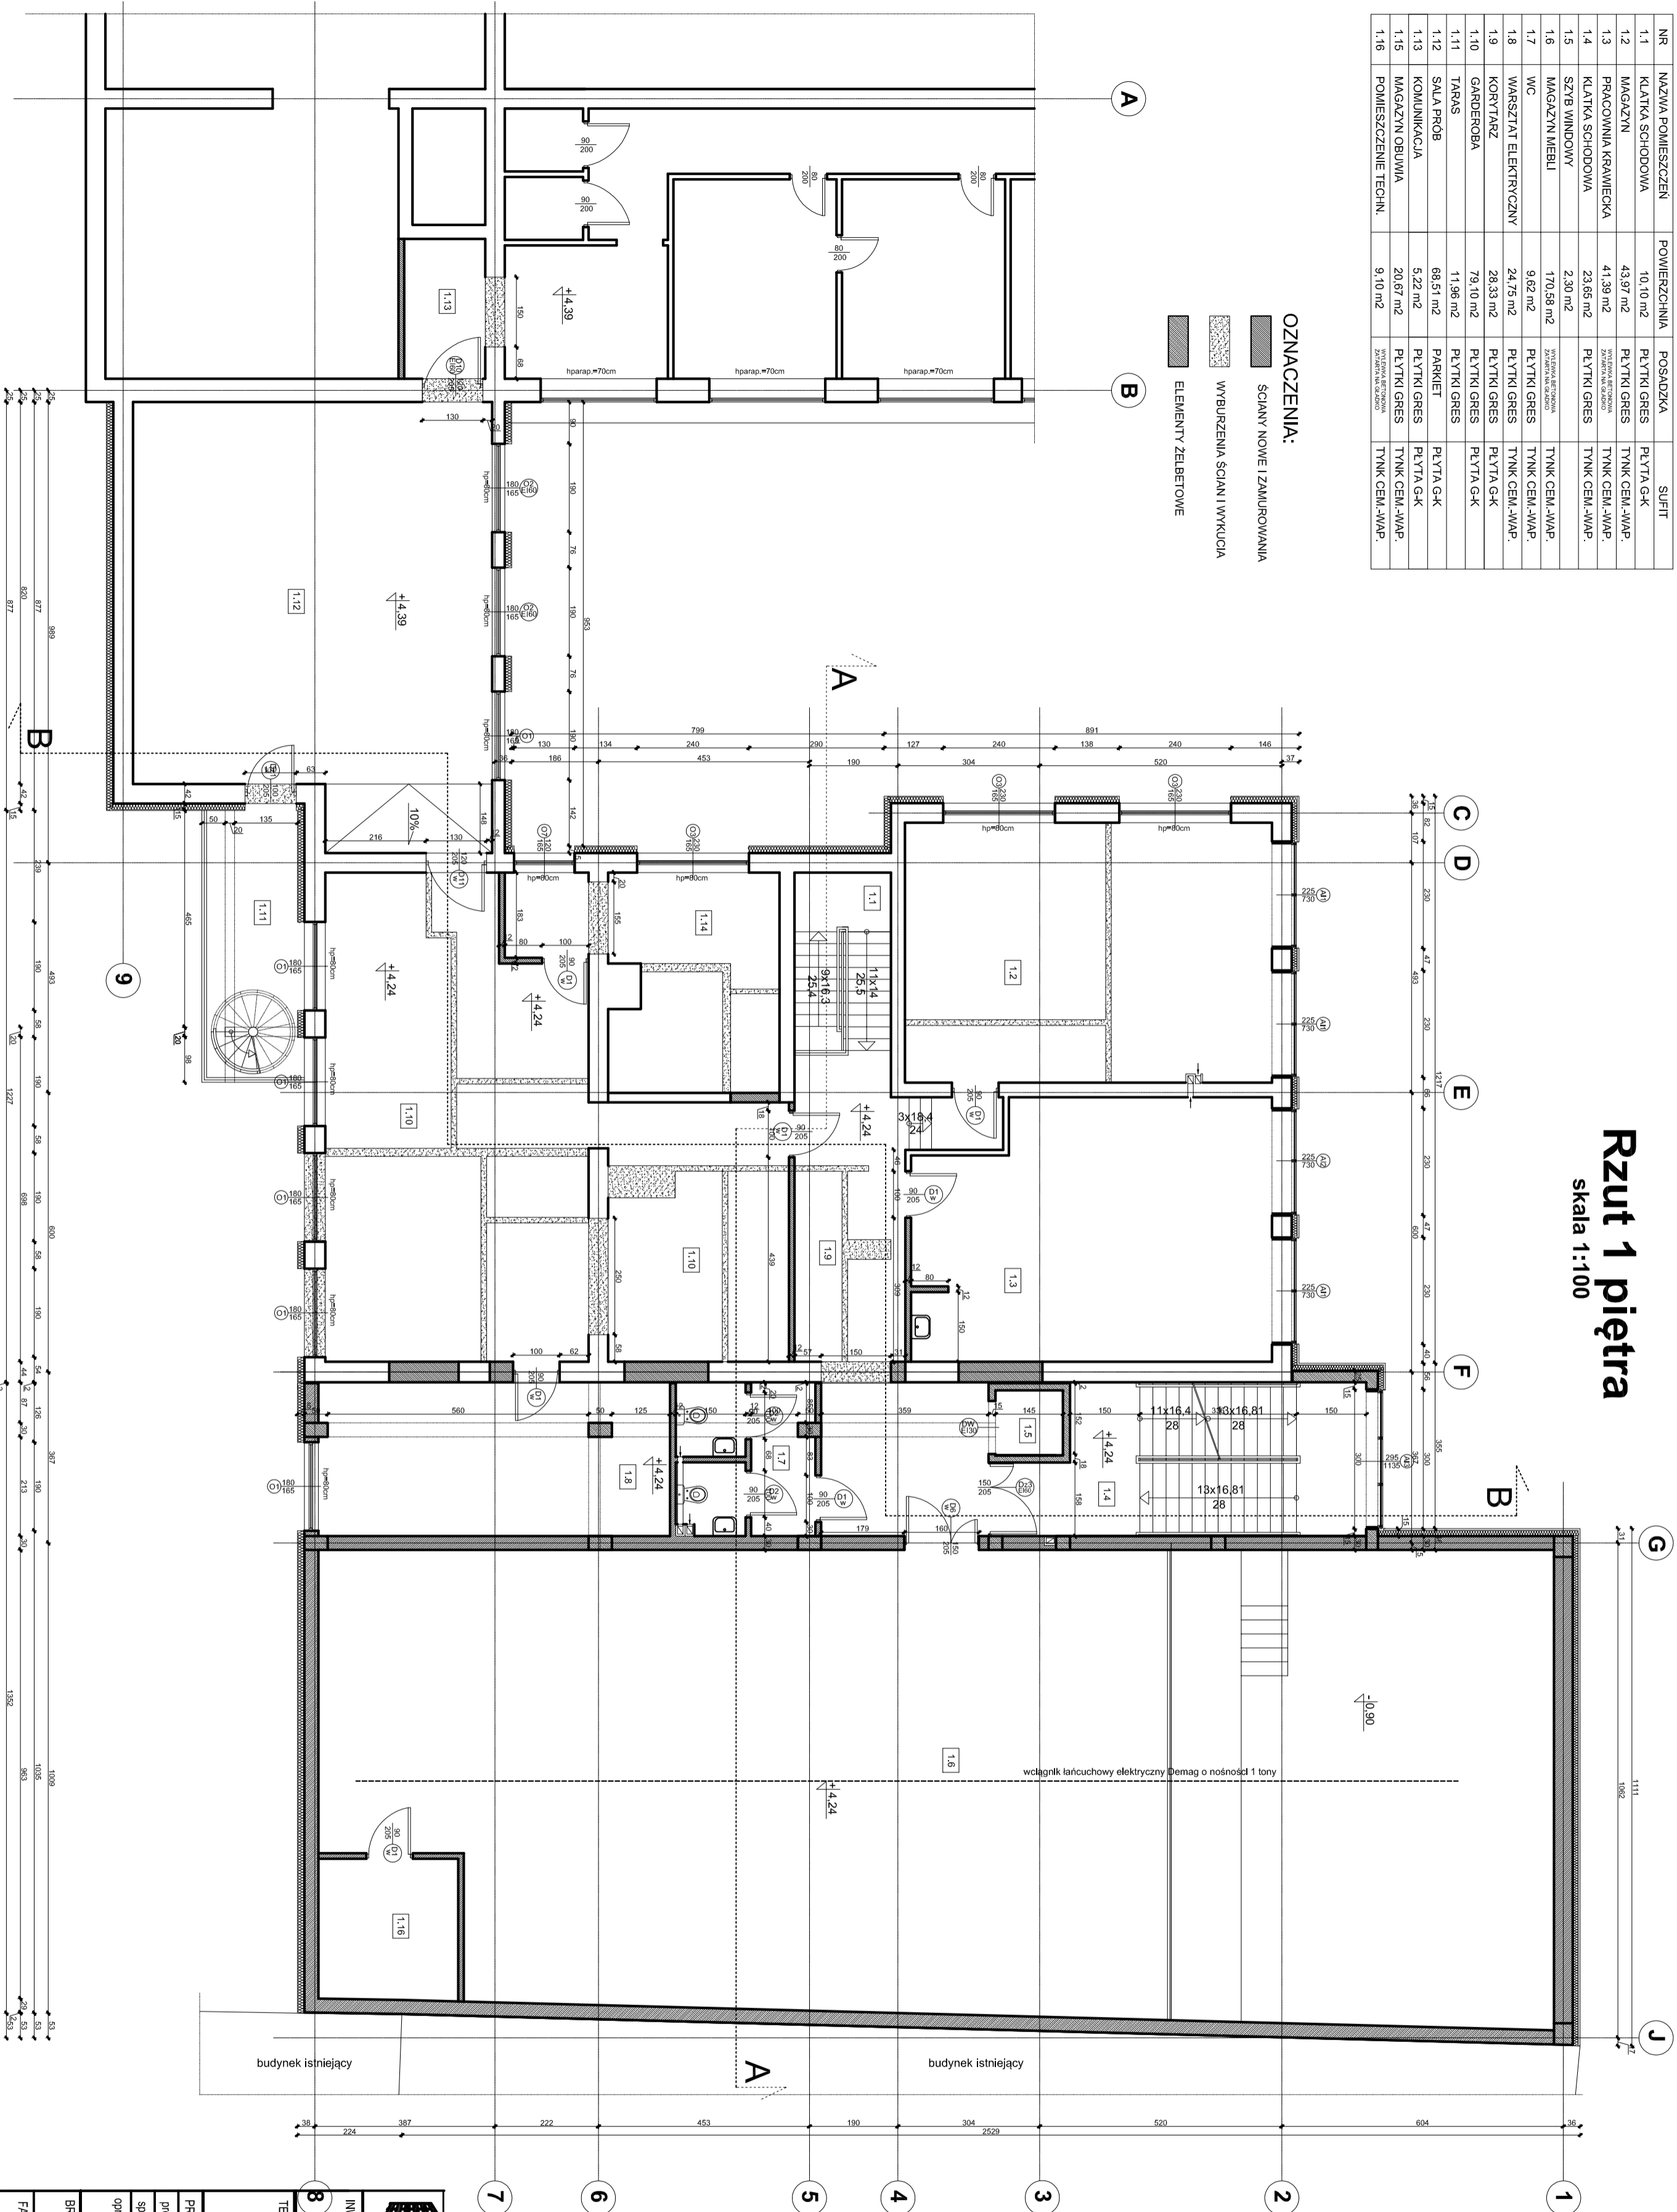

INWESTOR:
Teatr im. L. Solskiego w Tarnowie
33-100 Tarnów

INWEST-BAU
Invest-Bau
Biuro Projektowo-Budowlane
39-200 Dębica ul. Kawczyńska 142 A
tel. 0-14 68 36 550
fax. 0-14 68 36 549

TEMAT:
Przebudowa, rozbudowa i nadbudowa zaplecza
Teatru im. L. Solskiego w Tarnowie

PROJEKTANCI:	UPRAWNIENIA:	PODPIS:
projektował mgr inż. arch. Marek Krysiak	JAN - 8346/75/88	
sprawdził inż. arch. Anna Labdak-Szostkowska	JAN - 8346/24/85	
opracował Krystian Labdak		

BRANŻA:
ARCHITEKTURA

FAZA:
Projekt budowlany

DATA:
11.2013

SKALA:
1:100

NR RYSUNKU:
A-2